


PORJET DE CONSTRUCTION DU BATIMENT PRINCIPAL ET DES PLATEFORMES TECHNIQUES DU CERME

PASSAW BABI Badèbana,
Ingénieur de conception en Génie civil
N°ONIT: TG-2009-018

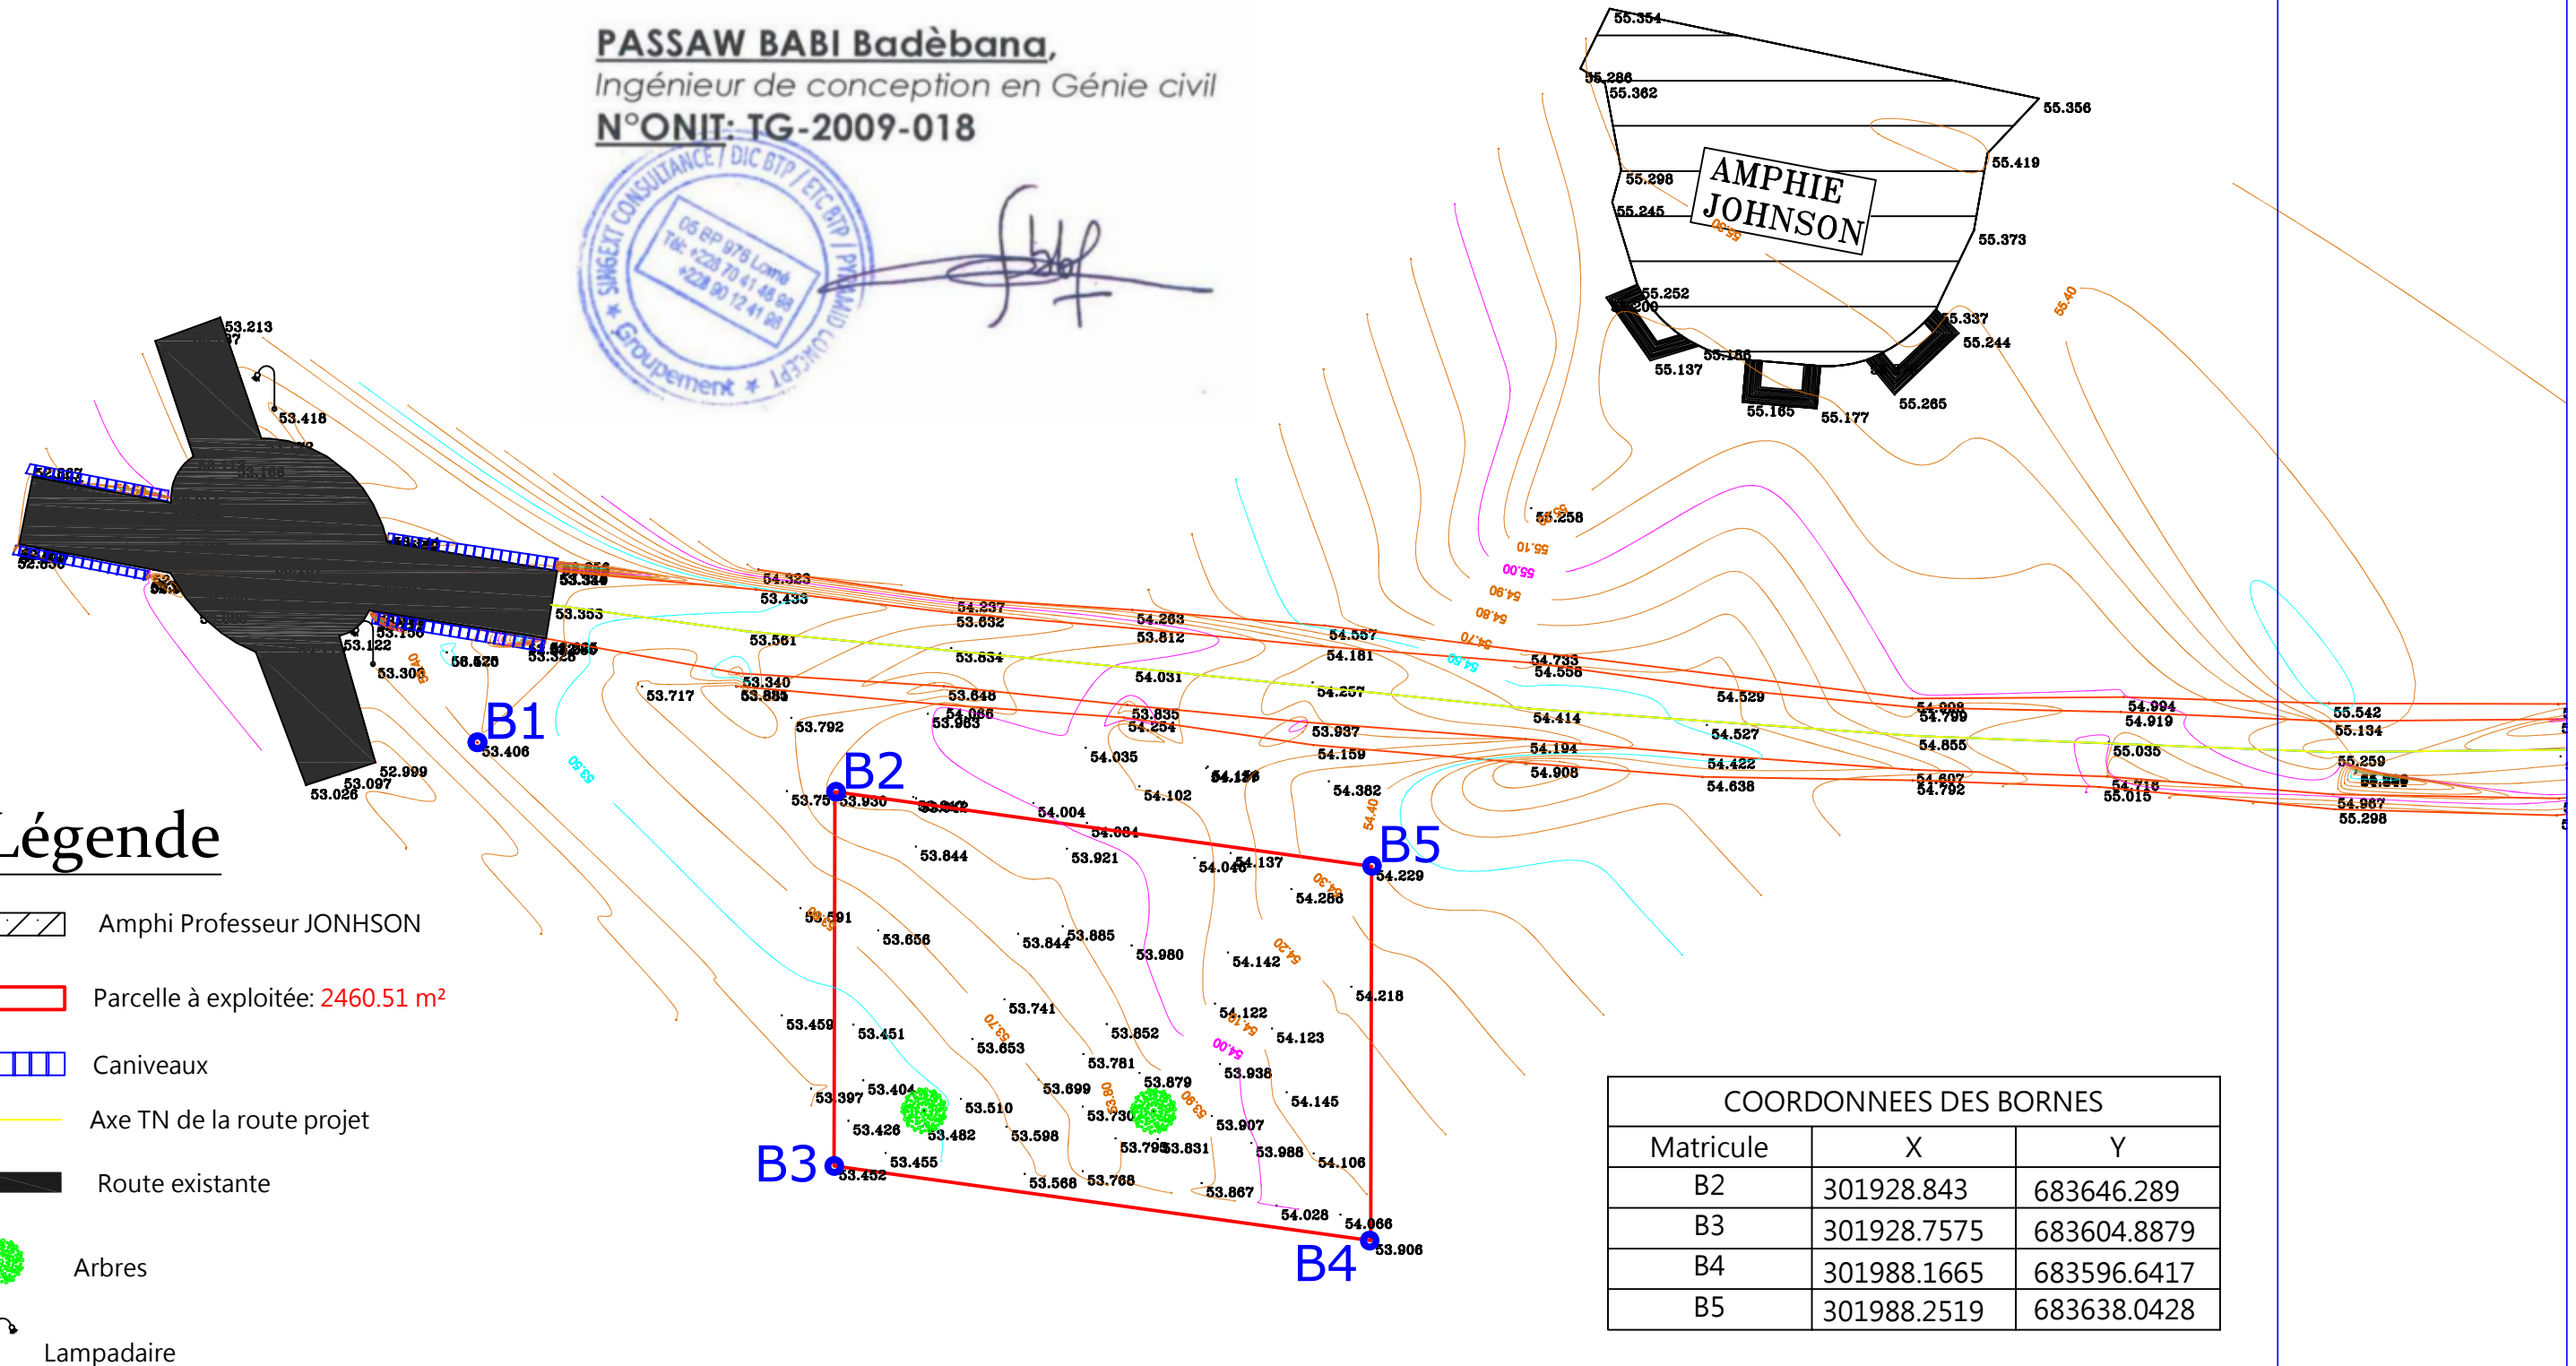

COORDONNEES DES BORNES		
Matricule	X	Y
B2	301928.843	683646.289
B3	301928.7575	683604.8879
B4	301988.1665	683596.6417
B5	301988.2519	683638.0428

MISSION DE RÉALISATION DES ÉTUDES ARCHITECTURALES, TECHNIQUES ET LA SURVEILLANCE ET LE CONTRÔLE DES TRAVAUX

REPUBLIQUE TOGOLAISE Travail - Liberté - Patrie	FINANCEMENT	MAITRE D'OUVRAGE	MAITRE D'OEUVRE	PHASE		OPTION	NOM DU PLAN	VISA	SEPTEMBRE 2022
	Banque Mondiale	Université de Lomé	Groupement SINGEXT CONSULTANCE / ETC BTP / DIC BTP / PYRAMID CONCEPT	Avant Projet Sommaire	Version	1	PLAN DE LEVES TOPOGRAPHIQUES DE DETAILS DE L'ETAT DES LIEUX Feuille 1/2		PLANCHE N°
					1.00				