


PORJET DE CONSTRUCTION DU BATIMENT PRINCIPAL ET DES PLATEFORMES TECHNIQUES DU CERME

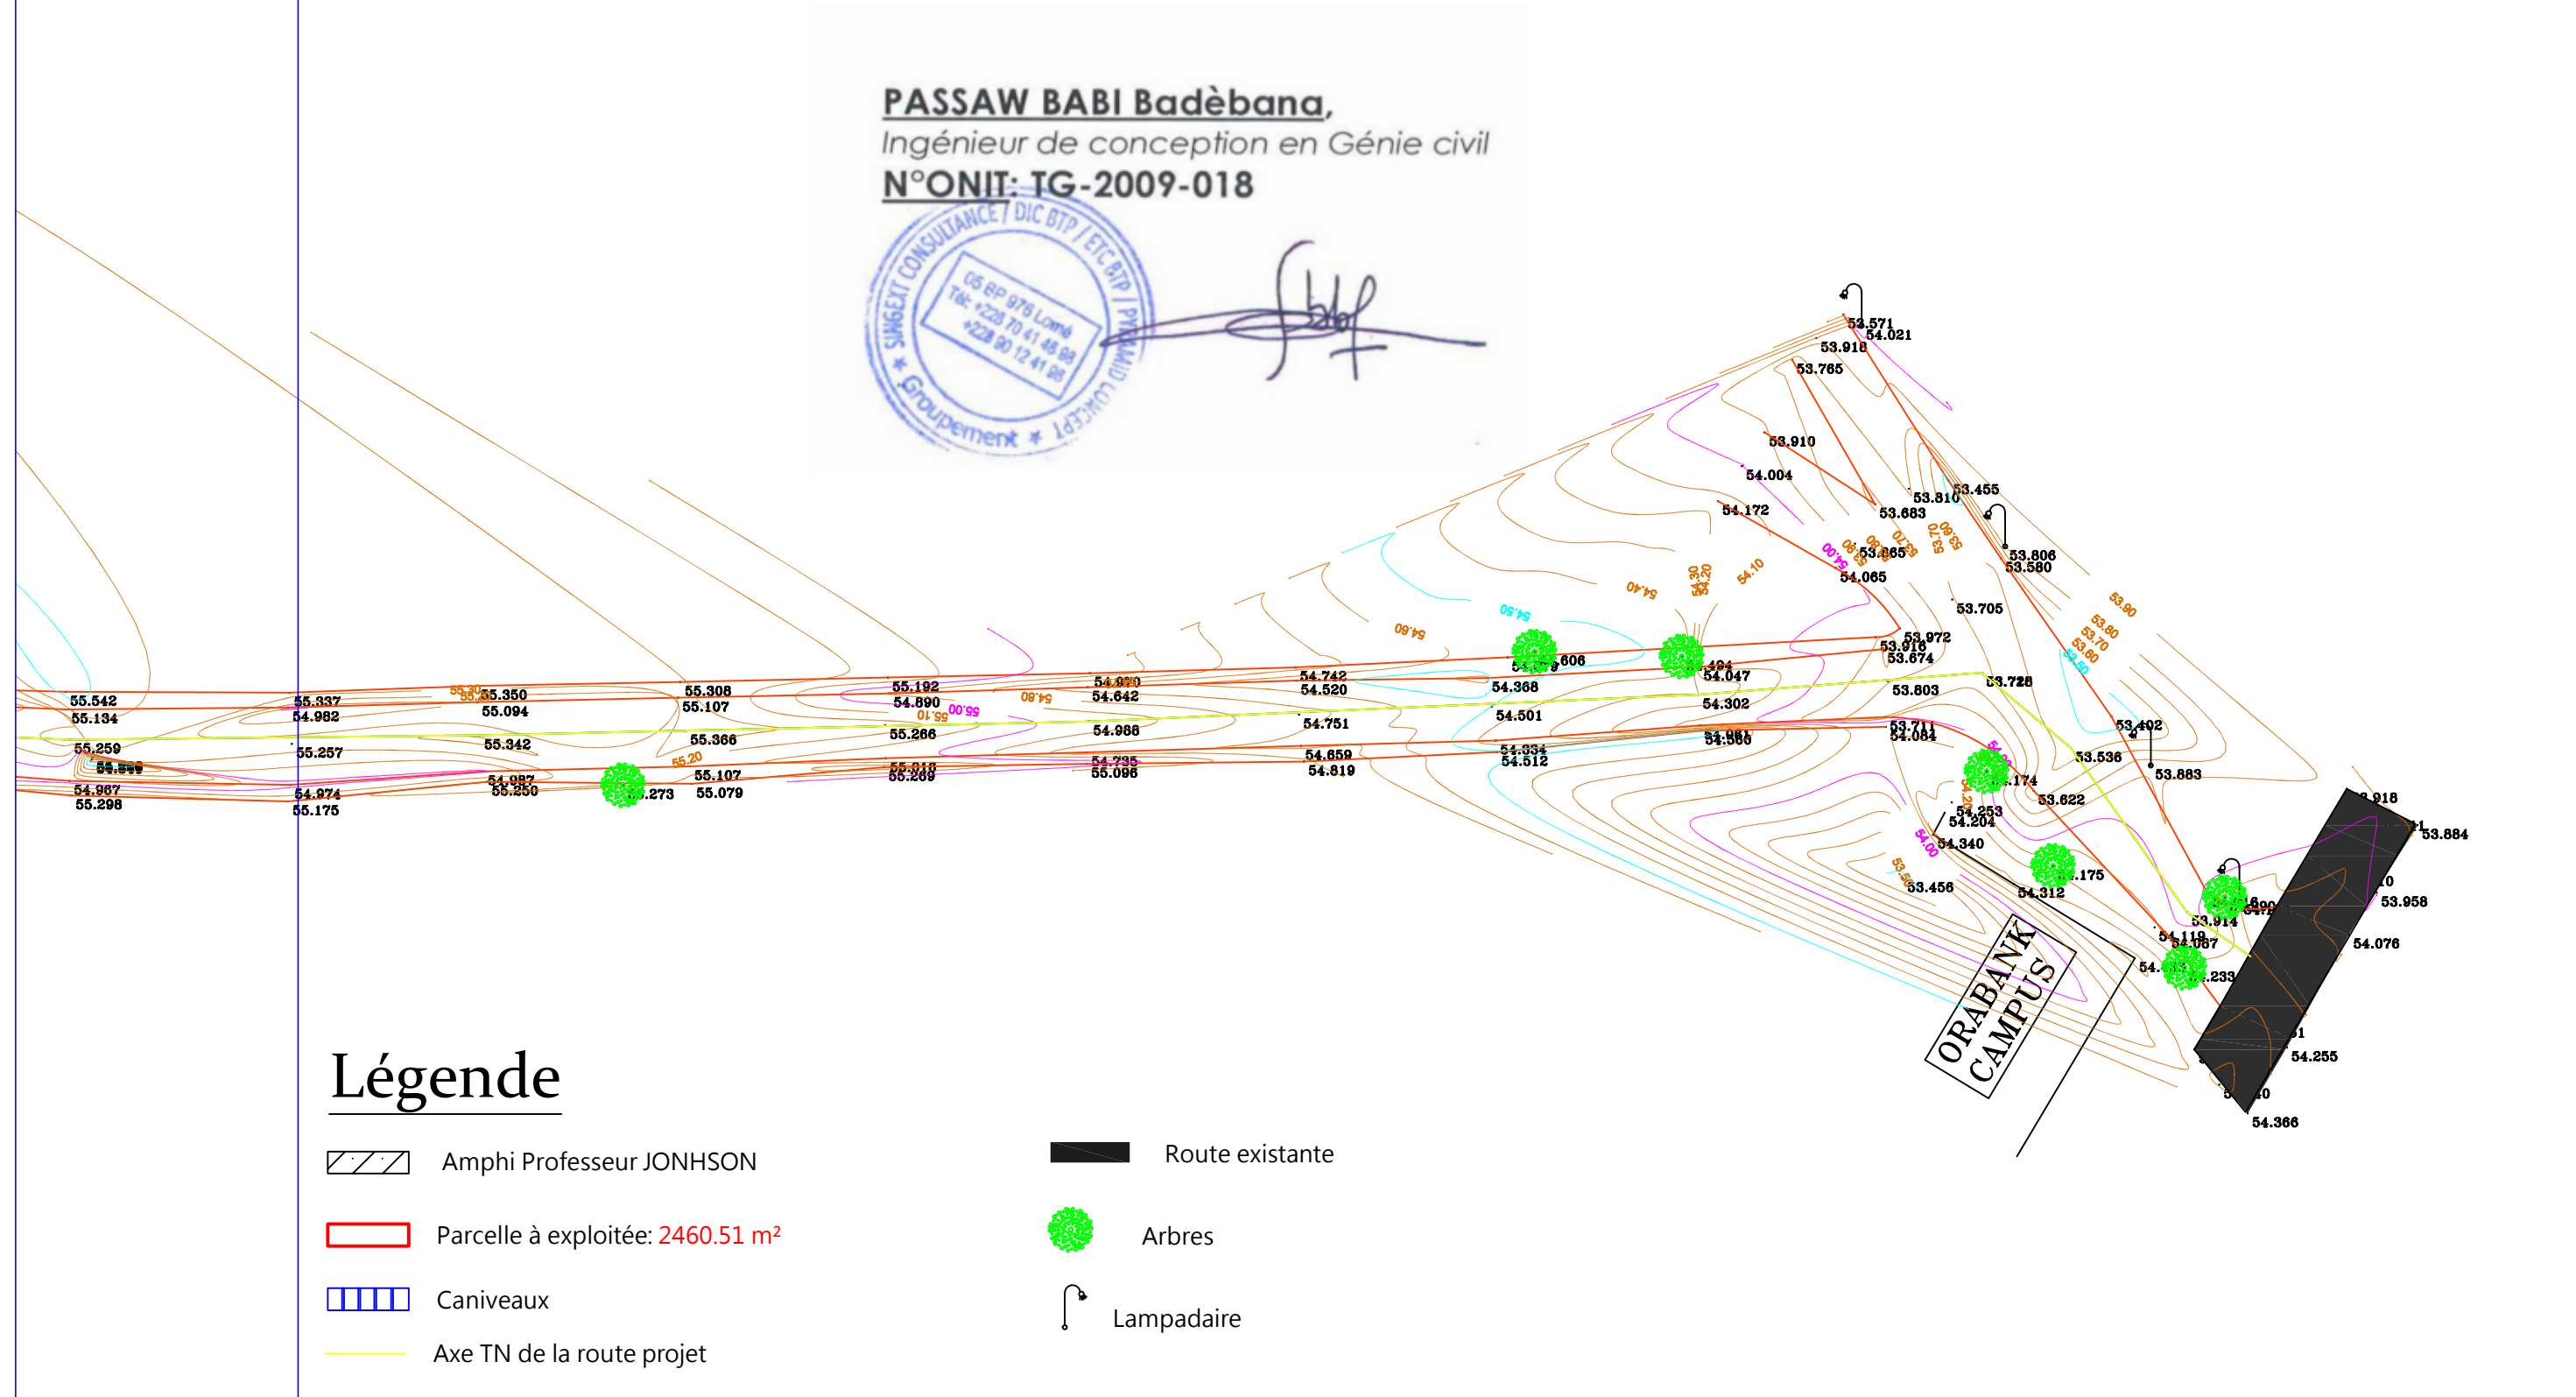

Légende

- Amphi Professeur JONHSON
- Route existante
- Parcelle à exploiter: 2460.51 m<sup>2</sup>
- Arbres
- Caniveaux
- Lampadaire
- Axe TN de la route projet

MISSION DE RÉALISATION DES ÉTUDES ARCHITECTURALES, TECHNIQUES ET LA SURVEILLANCE ET LE CONTRÔLE DES TRAVAUX

REPUBLICQUE TOGOLAISE Travail - Liberté - Patrie	FINANCEMENT	MAITRE D'OUVRAGE	MAITRE D'OEUVRE	PHASE		OPTION	NOM DU PLAN	VISA	SEPTEMBRE 2022
	Banque Mondiale	Université de Lomé	Groupement SINGEXT CONSULTANCE / ETC BTP / DIC BTP / PYRAMID CONCEPT	Avant Projet Sommaire	Version	1	PLAN DE LEVES TOPOGRAPHIQUES DE DETAILS DE L'ETAT DES LIEUX Feuille 2/2		PLANCHE N°
					1.00				