
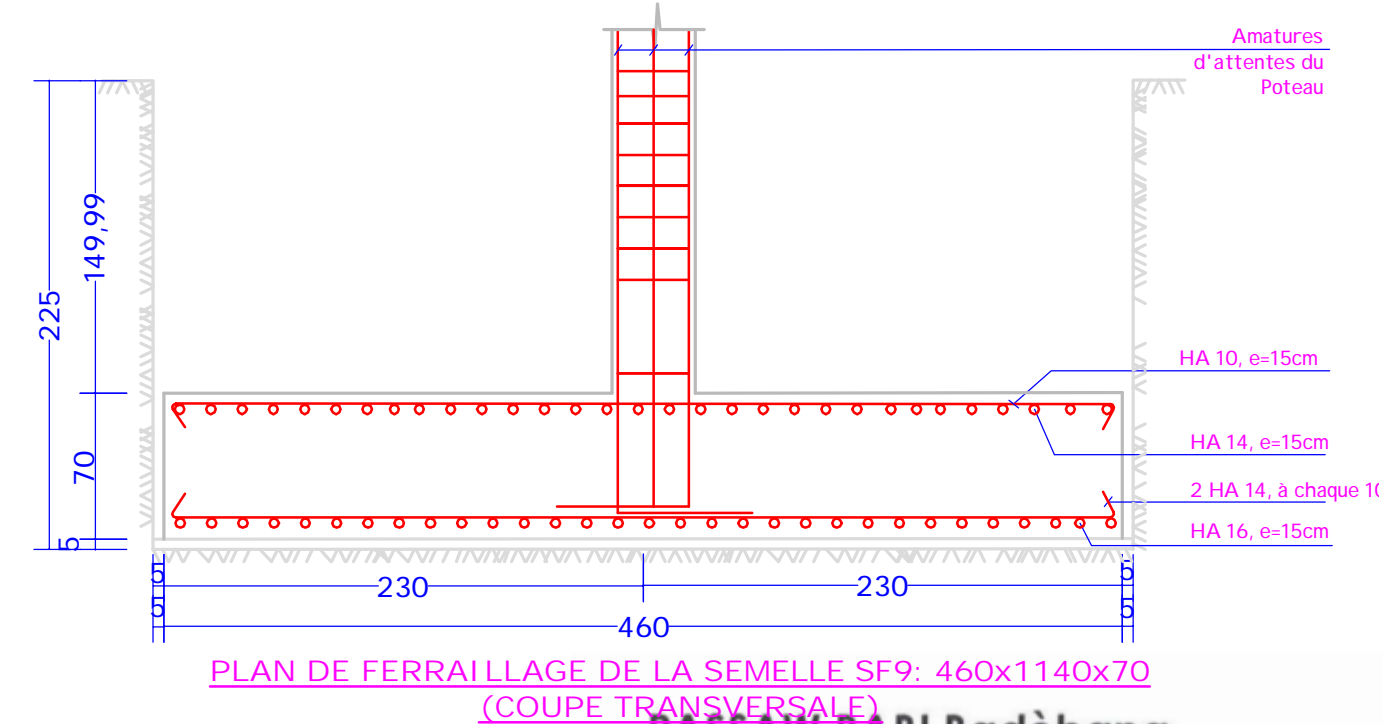
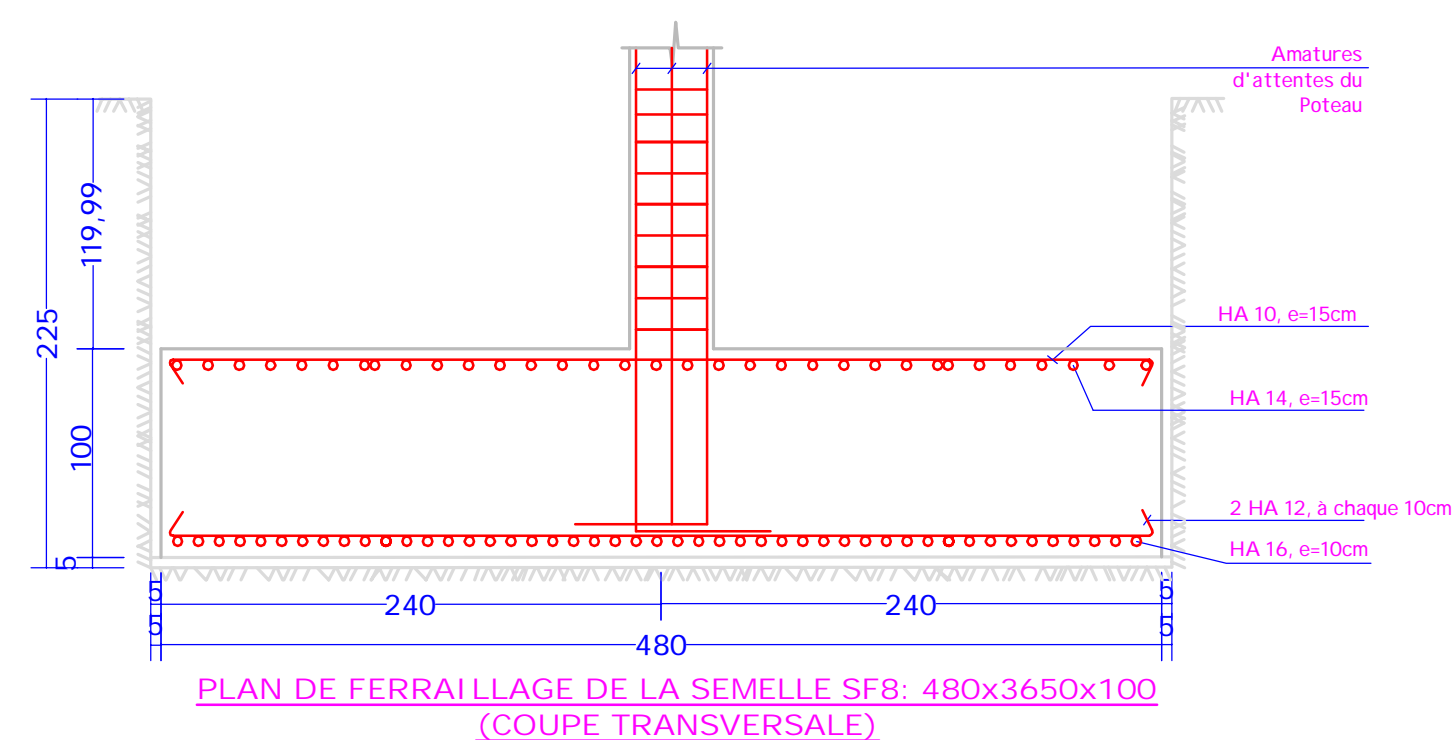
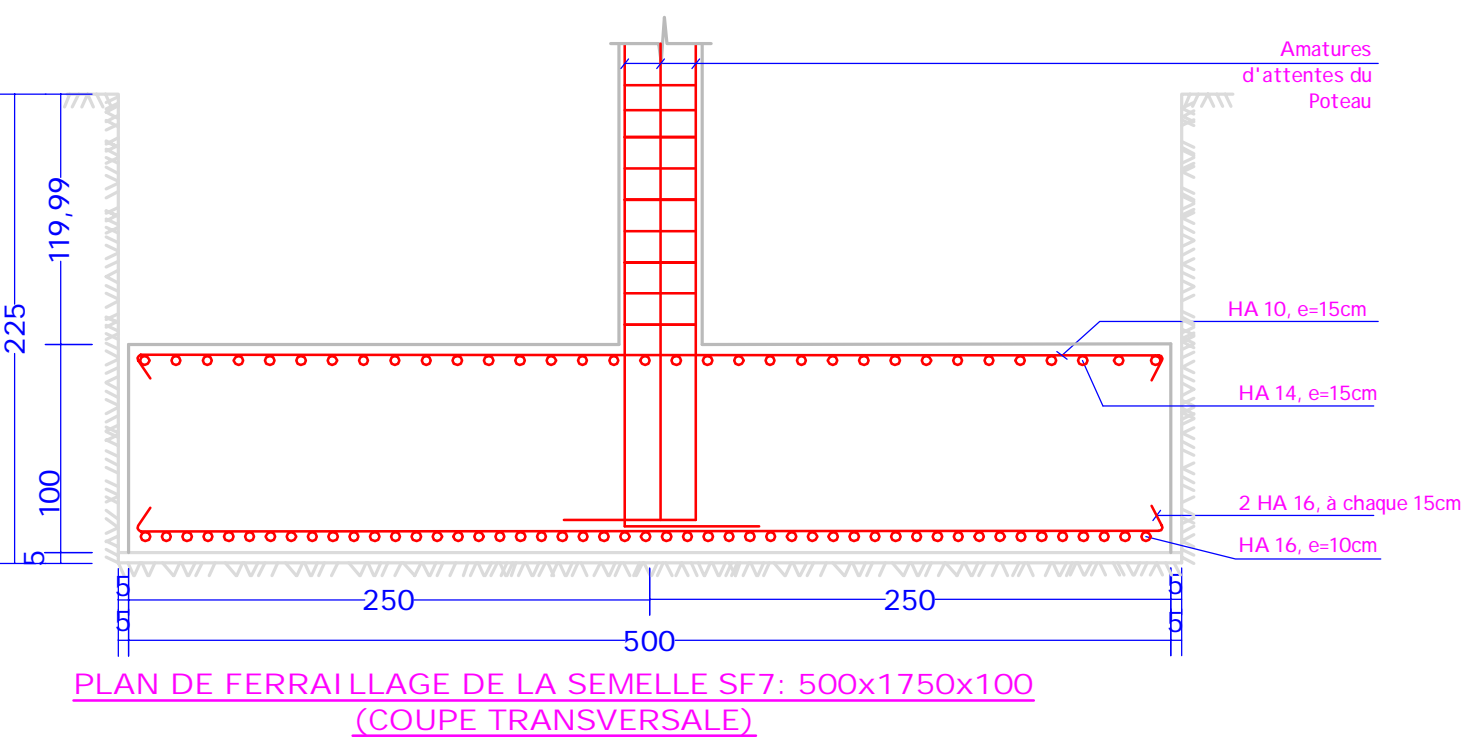
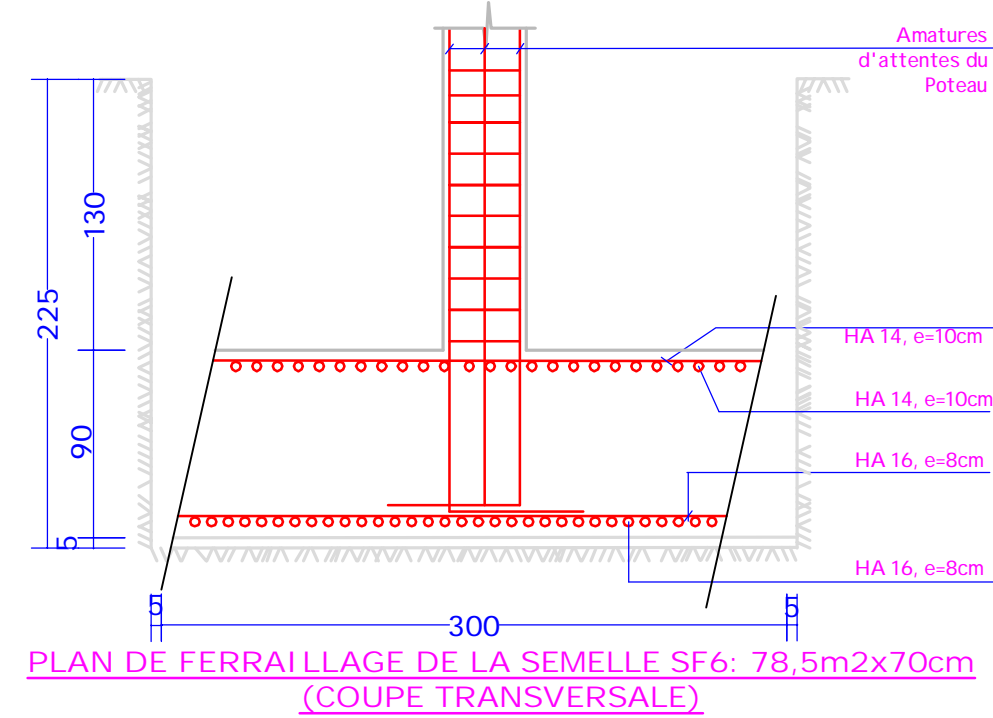


PORJET DE CONSTRUCTION DU BATIMENT PRINCIPAL ET DES PLATEFORMES TECHNIQUES DU CERME

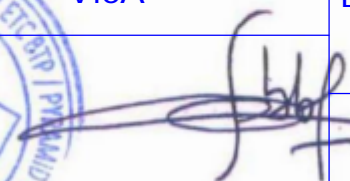

MISSION DE RÉALISATION DES ÉTUDES ARCHITECTURALES, TECHNIQUES ET LA SURVEILLANCE ET LE CONTRÔLE DES TRAVAUX

REPUBLICQUE TOGOLAISE Travail - Liberté - Patrie	FINANCEMENT	MAITRE D'OUVRAGE	MAITRE D'OEUVRE	PHASE		NOM DU PLAN	VISA	DECEMBRE 2022
	Banque Mondiale	Université de Lomé	Groupe SINGEXT CONSULTANCE / ETC BTP / DIC BTP / PYRAMID CONCEPT	Avant Projet Détailé	Version FINALE	PLAN DE COFFRAGE DE LA FONDATION		PLANCH N°

PASSAW BABI Badèbana,
Ingénieur de conception en Génie civil
N° ONI-IG-2009-018

DESIGN CONSULTANCE / DIC BTP / ETC BTP / PYRAMID CONCEPT

DESIGN CONSULTANCE / DIC BTP / ETC BTP / PYRAMID CONCEPT

DESIGN CONSULTANCE / DIC BTP / ETC BTP / PYRAMID CONCEPT