
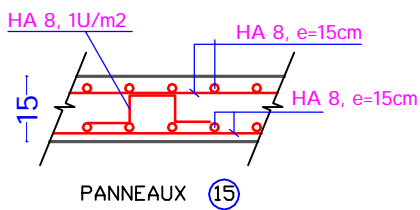
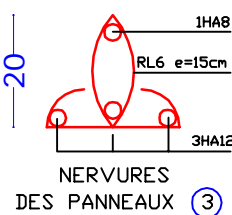
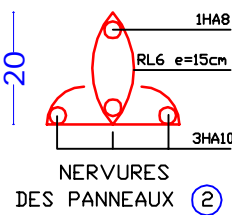


PORJET DE CONSTRUCTION DU BATIMENT PRINCIPAL ET DES PLATEFORMES TECHNIQUES DU CERME

DETAILS DES DALLES

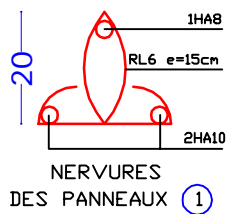


NOMENCLATURE DES POTEAUX

- P1: 35x35
- P2: 40x40
- P3: 40x40
- P4: 70x70
- P5: 35x60

QUELOQUES
CARACTERISTIQUES
GEOMETRIQUES ET
STRUCTURELLES POUR CE
NIVEAU

Hauteur du niveau=450cm

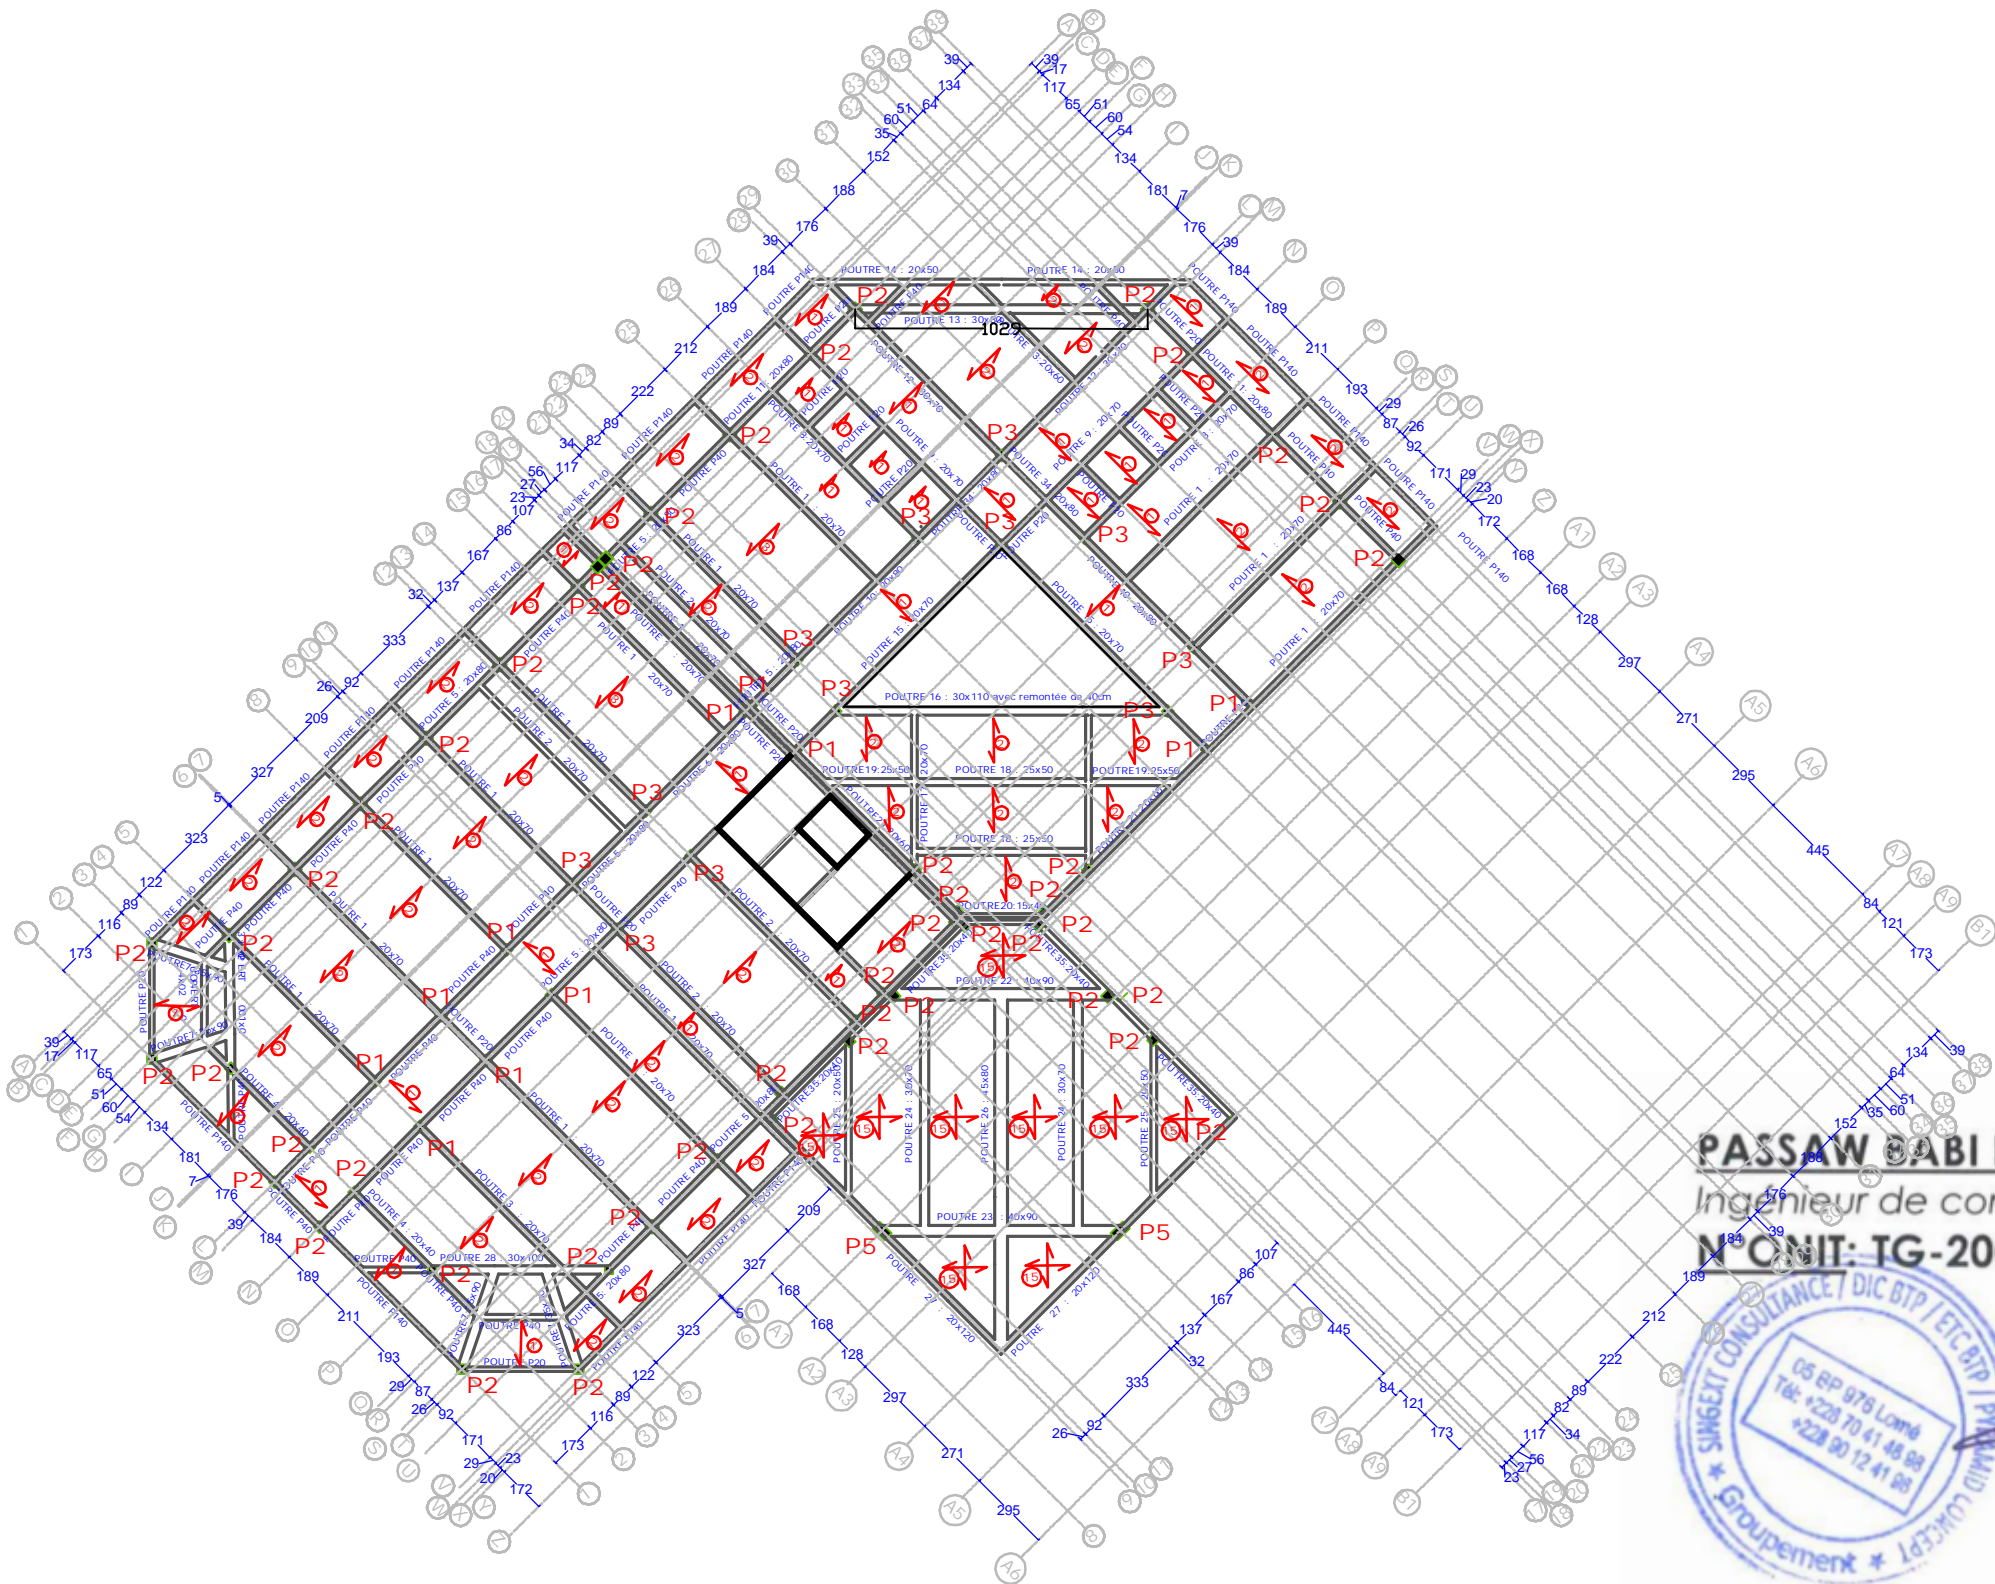

PASSAW BABI Badèbana,
Ingénieur de conception en Génie civil
N° ONIT: TG-2009-018



[Signature]

MISSION DE RÉALISATION DES ÉTUDES ARCHITECTURALES, TECHNIQUES ET LA SURVEILLANCE ET LE CONTRÔLE DES TRAVAUX

REPUBLICQUE TOGOLAISE Travail - Liberté - Patrie	FINANCEMENT	MAITRE D'OUVRAGE	MAITRE D'OEUVRE	PHASE		NOM DU PLAN	VISA	DECEMBR 2022
	Banque Mondiale	Université de Lomé	Groupement SINGEXT CONSULTANCE / ETC BTP / DIC BTP / PYRAMID CONCEPT	Avant Projet Détailé	Version FINALE	PLAN DE COFFRAGE DU PLANCHER HAUT DU RDC (PHASE 1 DES TRAVAUX)		PLANCHI N°